

Agenzia delle Entrate
CATASTO FABBRICATI
Ufficio Provinciale di
Piacenza

Dichiarazione protocollo n. PC0002246 del 19/01/2023

Comune di Caorso

Via Toncini Lorenzo

civ. 3

Identificativi Catastali:

Sezione:

Foglio: 31

Particella: 1604

Subalterno: 64

Compilata da:

Conti Luca

Iscritto all'albo:
Architetti


Prov. Piacenza

N. 602

Planimetria

Scheda n. 1

Scala 1:200

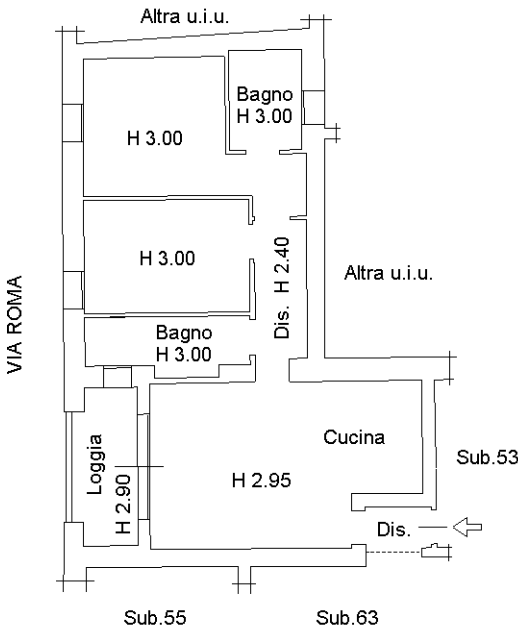

PIANO TERRA

