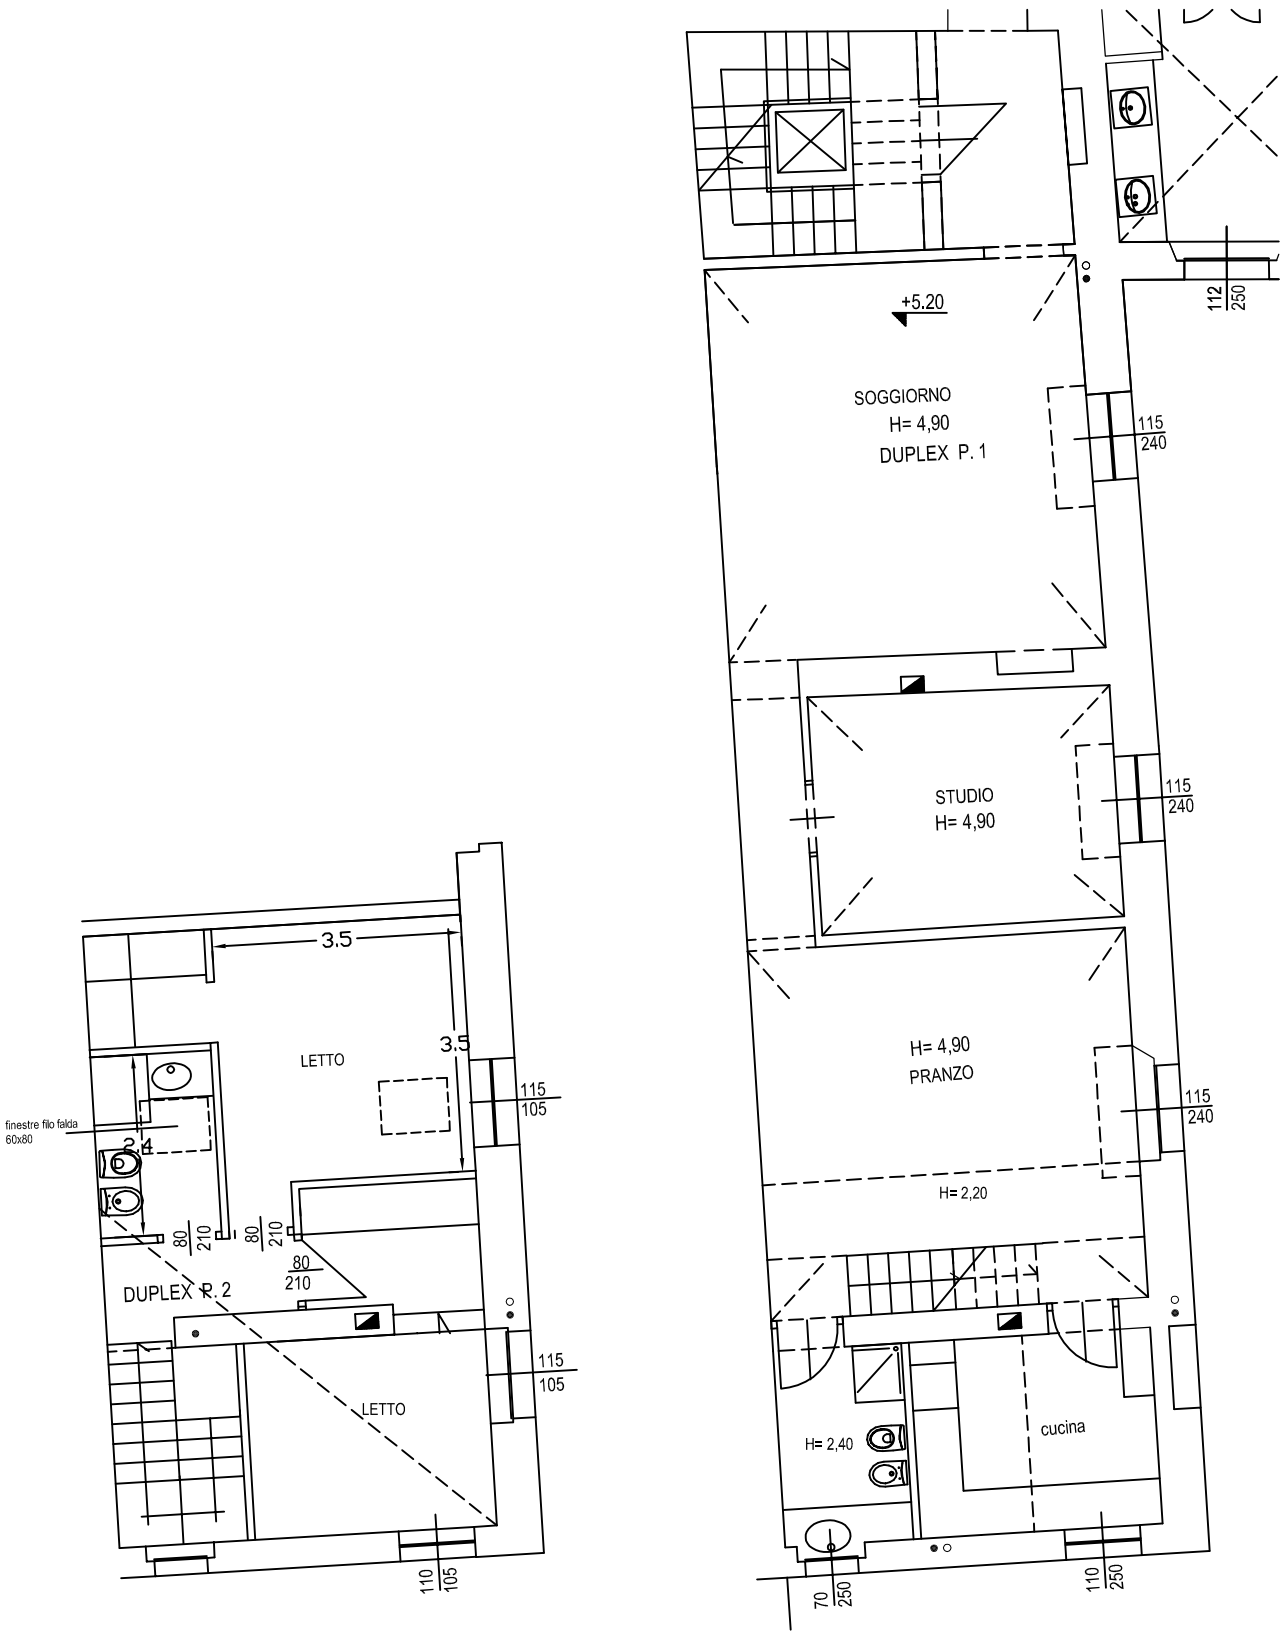

+5.20
SOGGIORNO
H= 4,90
DUPLEX P. 1
112
250
115
240
STUDIO
H= 4,90
115
240
H= 4,90
PRANZO
115
240
H= 2,20
H= 2,40
cucina
70
250
110
250
3.5
3.5
LETTO
finestre filo falda
60x80
2.4
115
105
80
210
80
210
80
210
DUPLEX P. 2
115
105
LETTO
110
105